


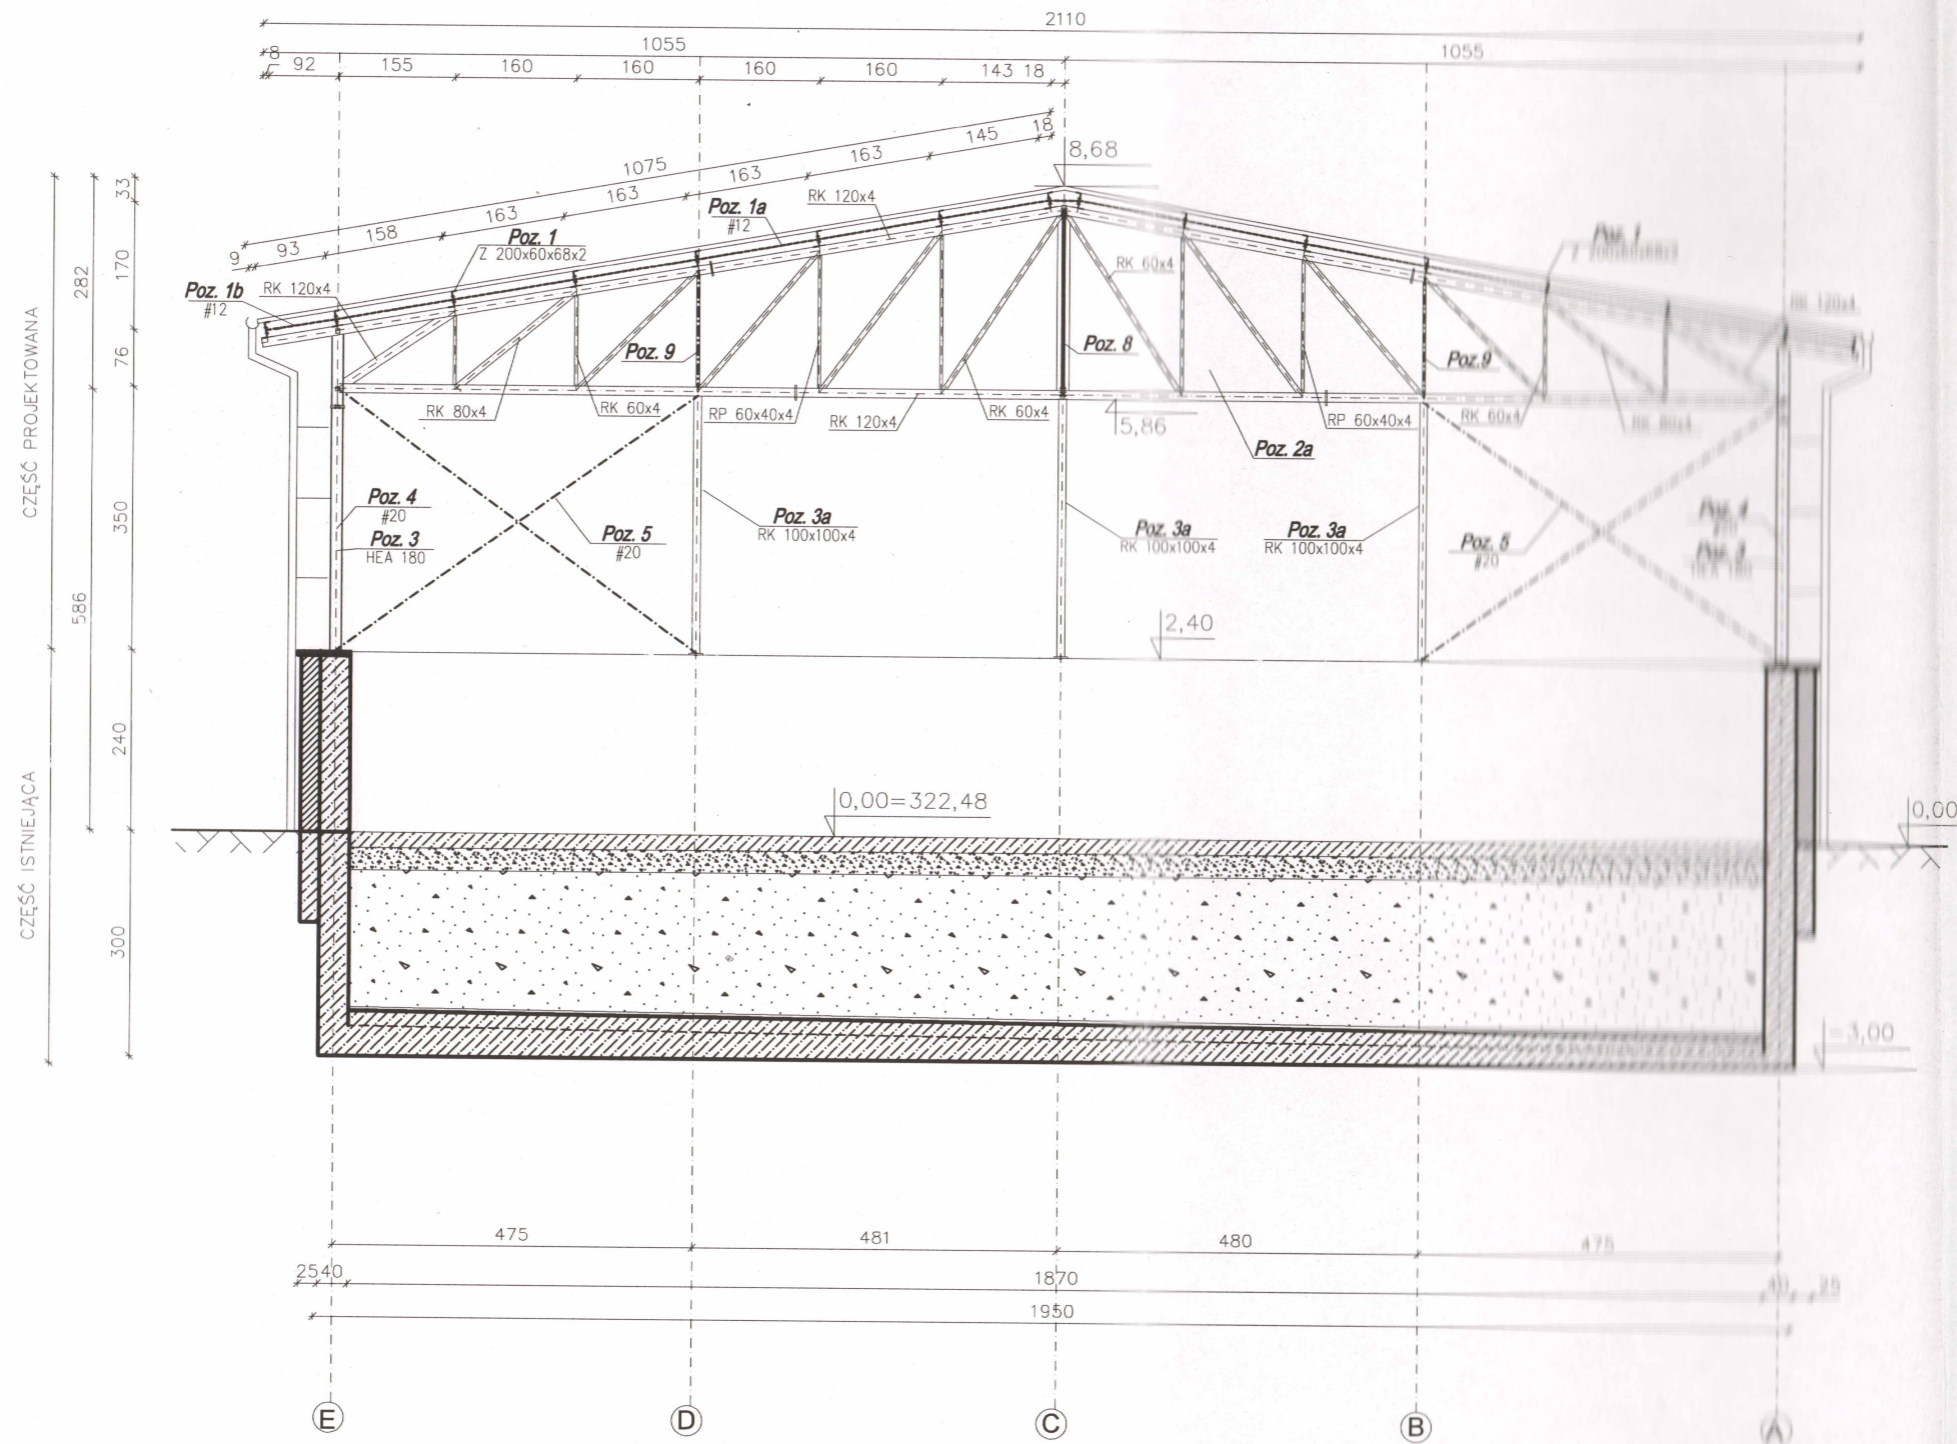


PRZEKRÓJ A-A - Schemat Konstrukcyjny

STAROSTWO POWIATOWE
W SUCHEJ BESKIDZKIEJ
Wydział Architektury, Budownictwa
i Gospodarki Przestrzennej



LEGENDA

-  STAN PROJEKTOWANY
-  STAN ISTNIEJĄCY
-  PROJEKTOWANE WYBURZENIA

STAŁ KONSTR.: S355J2

Waldemar Polak Projektowanie i Nadzór Budowlany, Rynek 11, 34-220 Maków Podh. tel. 005-55-44-74, biuro.wpolak@wp.pl			
INWESTYCJA:	Przebudowa, nadbudowa oraz zmiana sposobu użytkowania zbiornika OBF na wiatę gospodarczą w Suchej Beskidzkiej		
LOKALIZACJA:	dz. nr 9450/26, 9450/27 Sucha Beskidzka J.E. Sucha Beskidzka	NR RYS.: K-3	SKALA: 1:100
NAZWA:	PRZEKRÓJ A-A - Schemat Konstrukcyjny		
PROJEKTOWAŁ:	mgr inż. Waldemar Polak	SPRAWDZIŁ:	mgr inż. Robert Mizera
UPR. nr:	339/2002	UPR. nr:	336/2002
Specj. Konstr. - Budowlana		Specj. Konstr. - Budowlana	
Instytut Zaw. : MAP/BO/0420/03		Instytut Zaw. : MAP/BO/0075/03	
			BRANZA: Konstrukcje
			12.2016