SYTUACJA

1:500

Stacja Uzdat Wody—Sucha Besk.

powiat:
jedn. ewid.: Sucha Be.
obręb: Sucha Beskidz

MAPA DO CELÓW
dla działek: 3534/1-
(projekt odwodn
skala
układ: 200
sekcja: 7.118.08.11.
sporządzono na podstaw
0-8-(1d4/2c3/6b2/7a1) i p
nie wyklucza się is
uzbrojenia terenu
wcześniejszej inwentary.
Sytuacja zgodna z terene
W granicach projekt
nie badano występowania s
7.118.08.11.3.a jawnionych w księg
7.118.08.11.3.4
Granice działek przedst
mapy ewidencji gruntó
Granice i numery użytków
Linie rozgraniczo

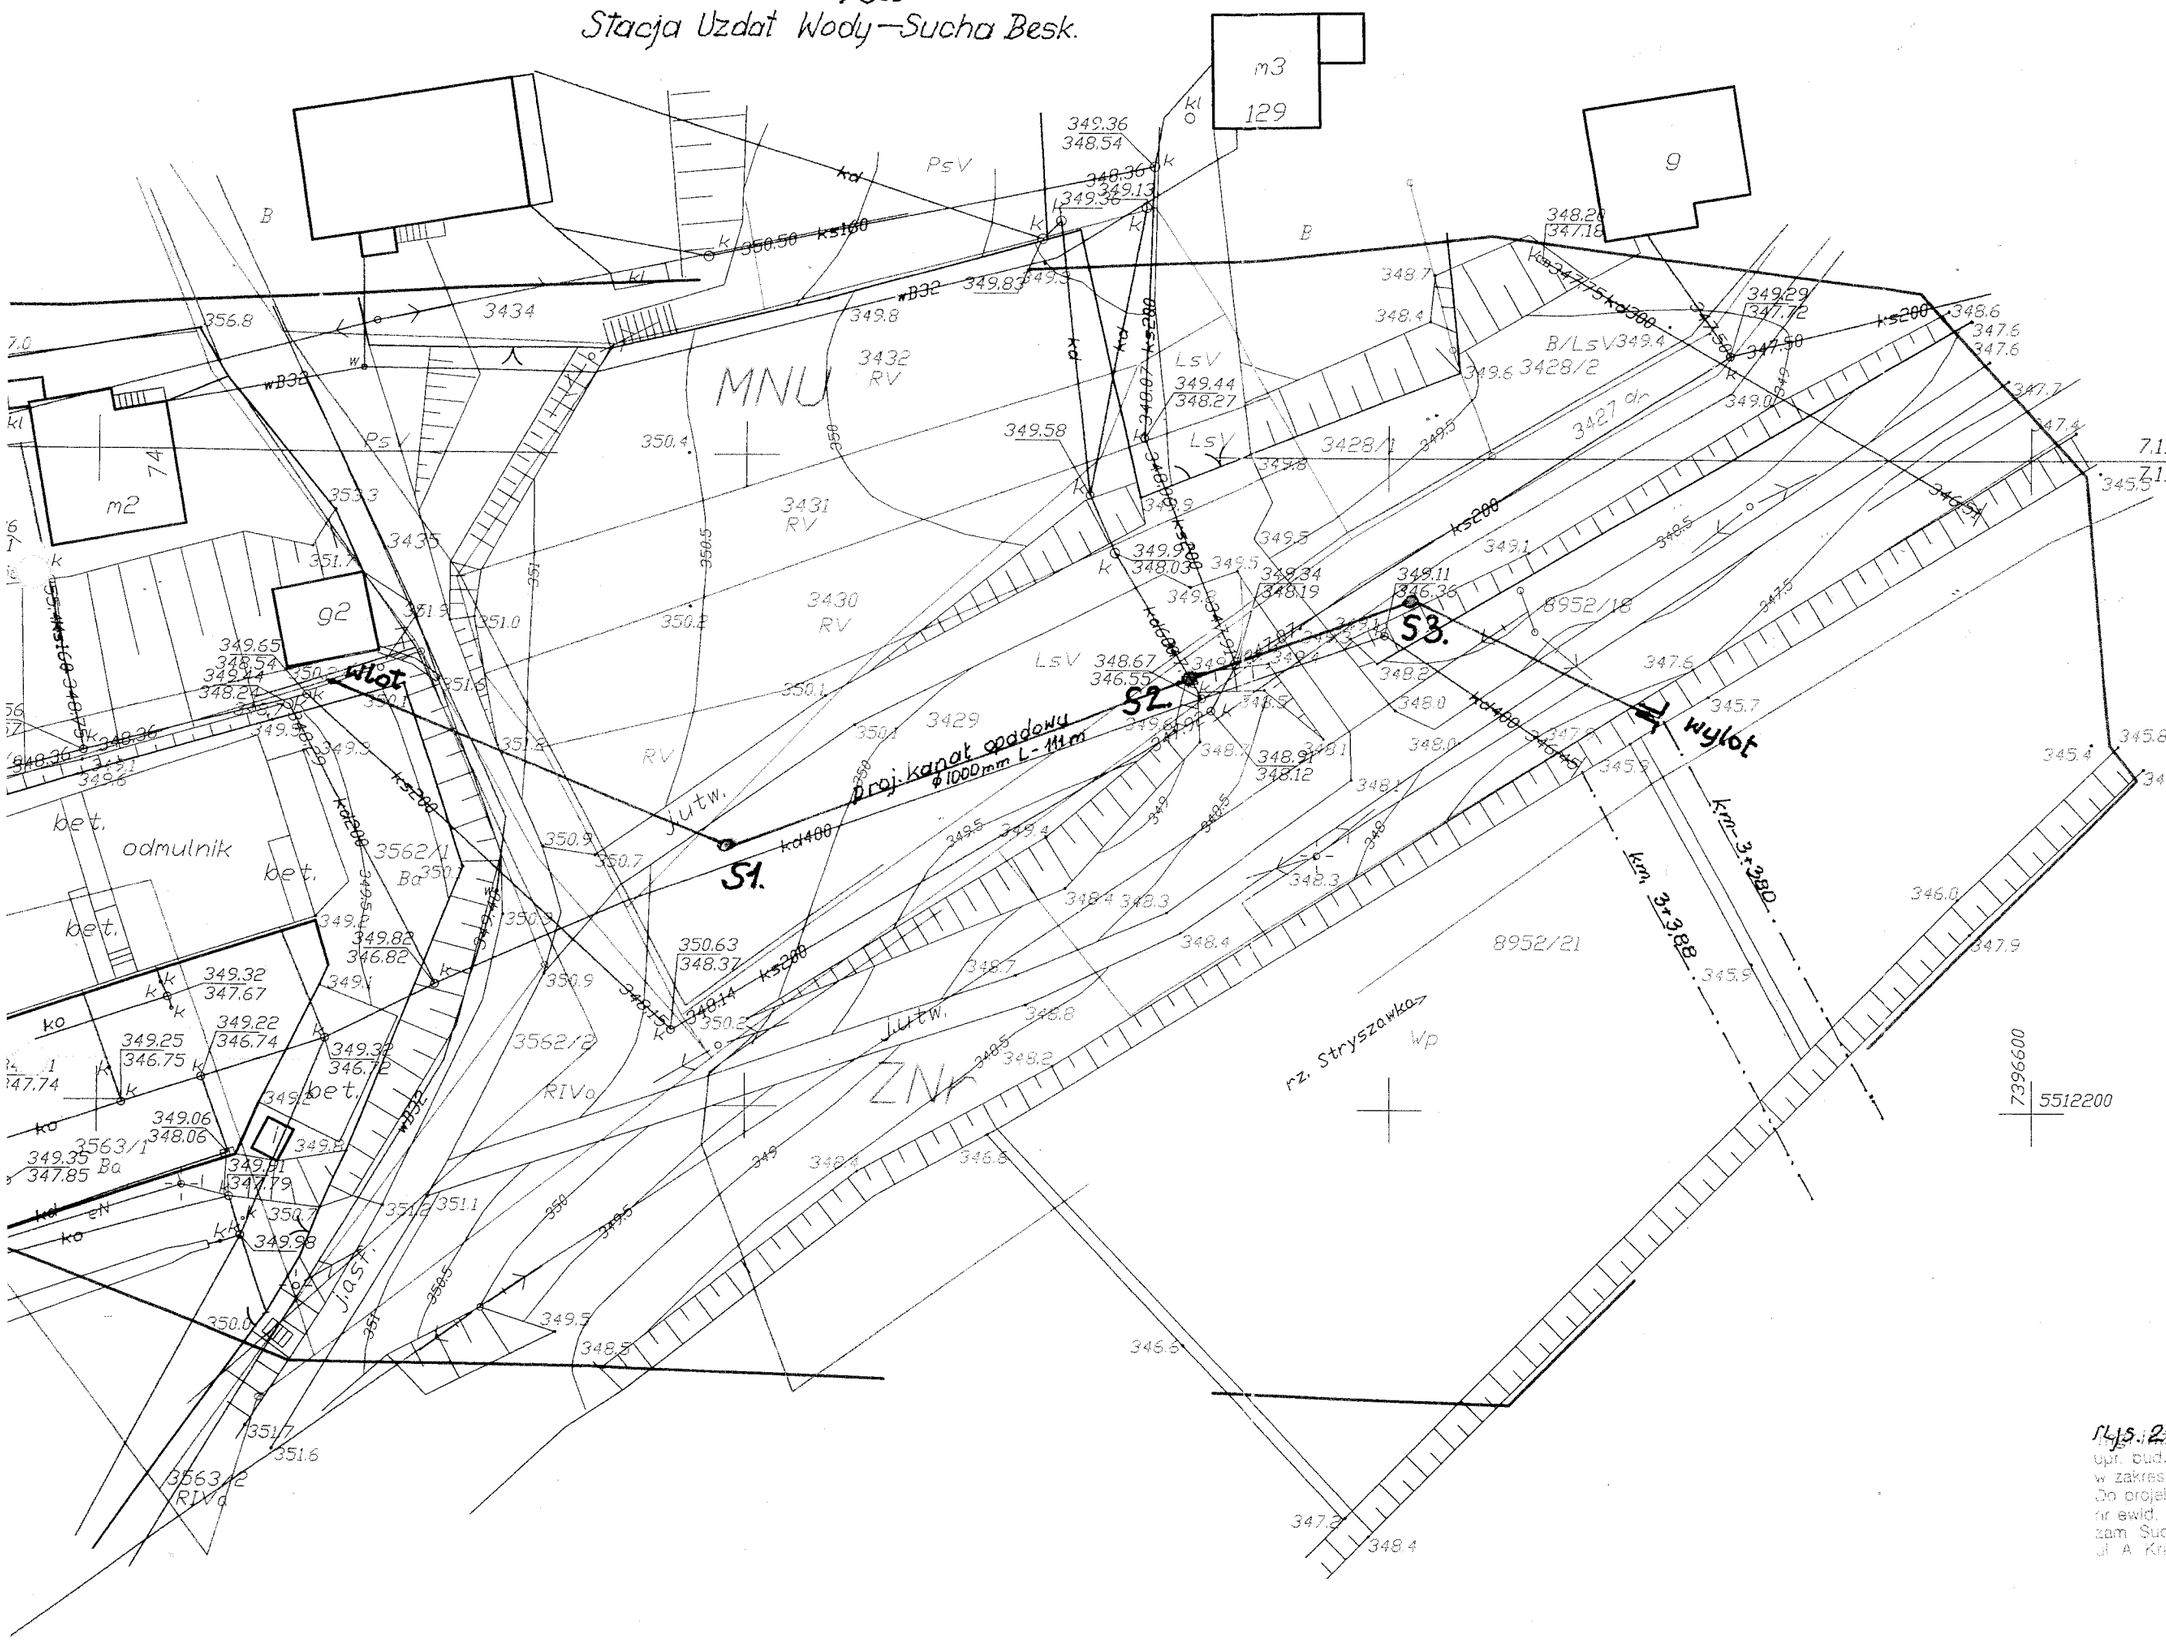

Rys. 2.

ALEKSANDER SITARZ
upr. bud. sosc. instalacyjno-inżynierska
w zakresie sieci sanitarnych
Do projektowania i kierowania robotami
nr ewid. 64/90 B-B
zam. Sucha Beskidzka
ul. A. Krajowej 53, tel./033/ 74-26-84